



Plattegronden - Les: schaal



begane grond
schaal: 1 : 50

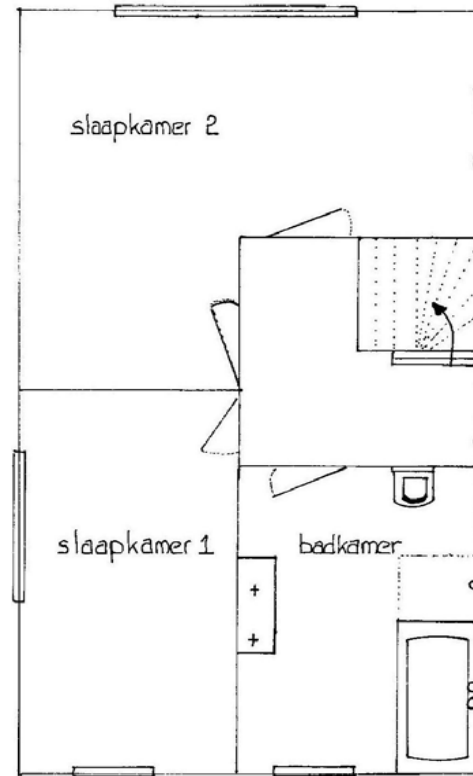

1e verdieping
schaal 1 : 50

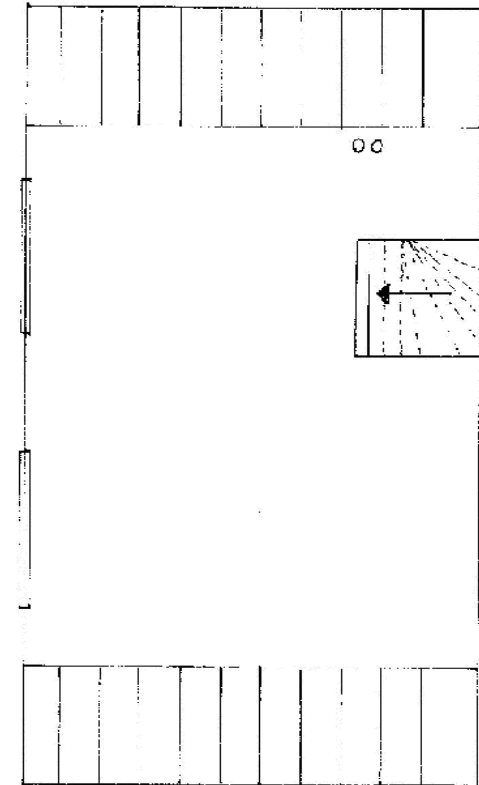

2e verdieping
schaal 1 : 50